


Grundriss + UG

HOFSTATT

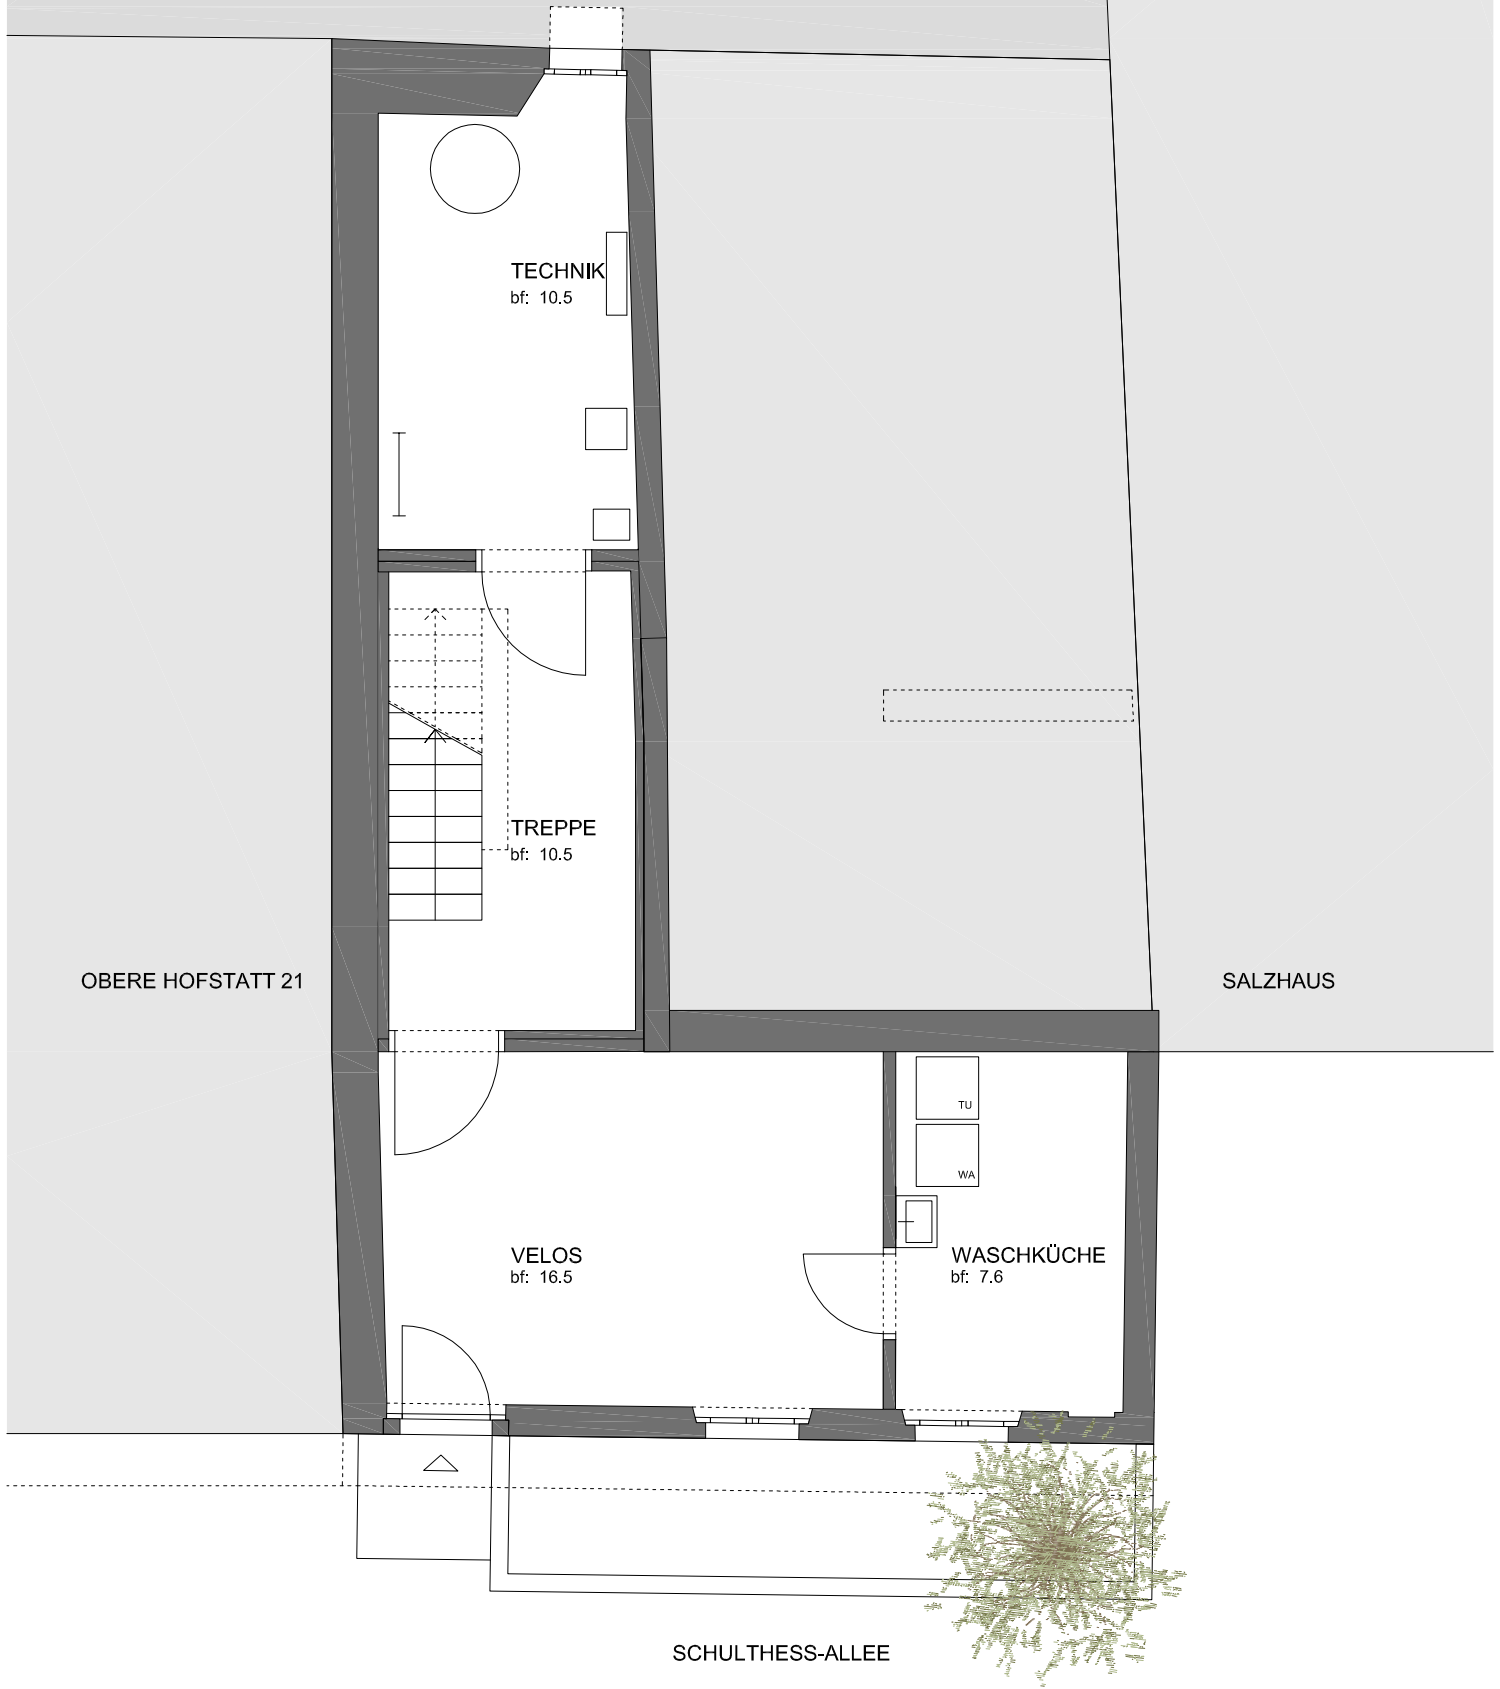

Obere Hofstatt 23

5200 Brugg

Studentisches Wohnen

Vermietung:
Karolina Chuc und
Marc Zumstein
Ellen-Widmann-weg 4
8050 Zürich
T 043 543 14 04

Architektur:
Architheke AG
R. Dietiker und B. Klaus
Zürcherstrasse 232, 5203 Brugg
mail@architheke.ch
T 056 442 21 46, F 056 442 21 45


Untergeschoss

4. Mai 2012



Grundriss + EG

HOFSTATT

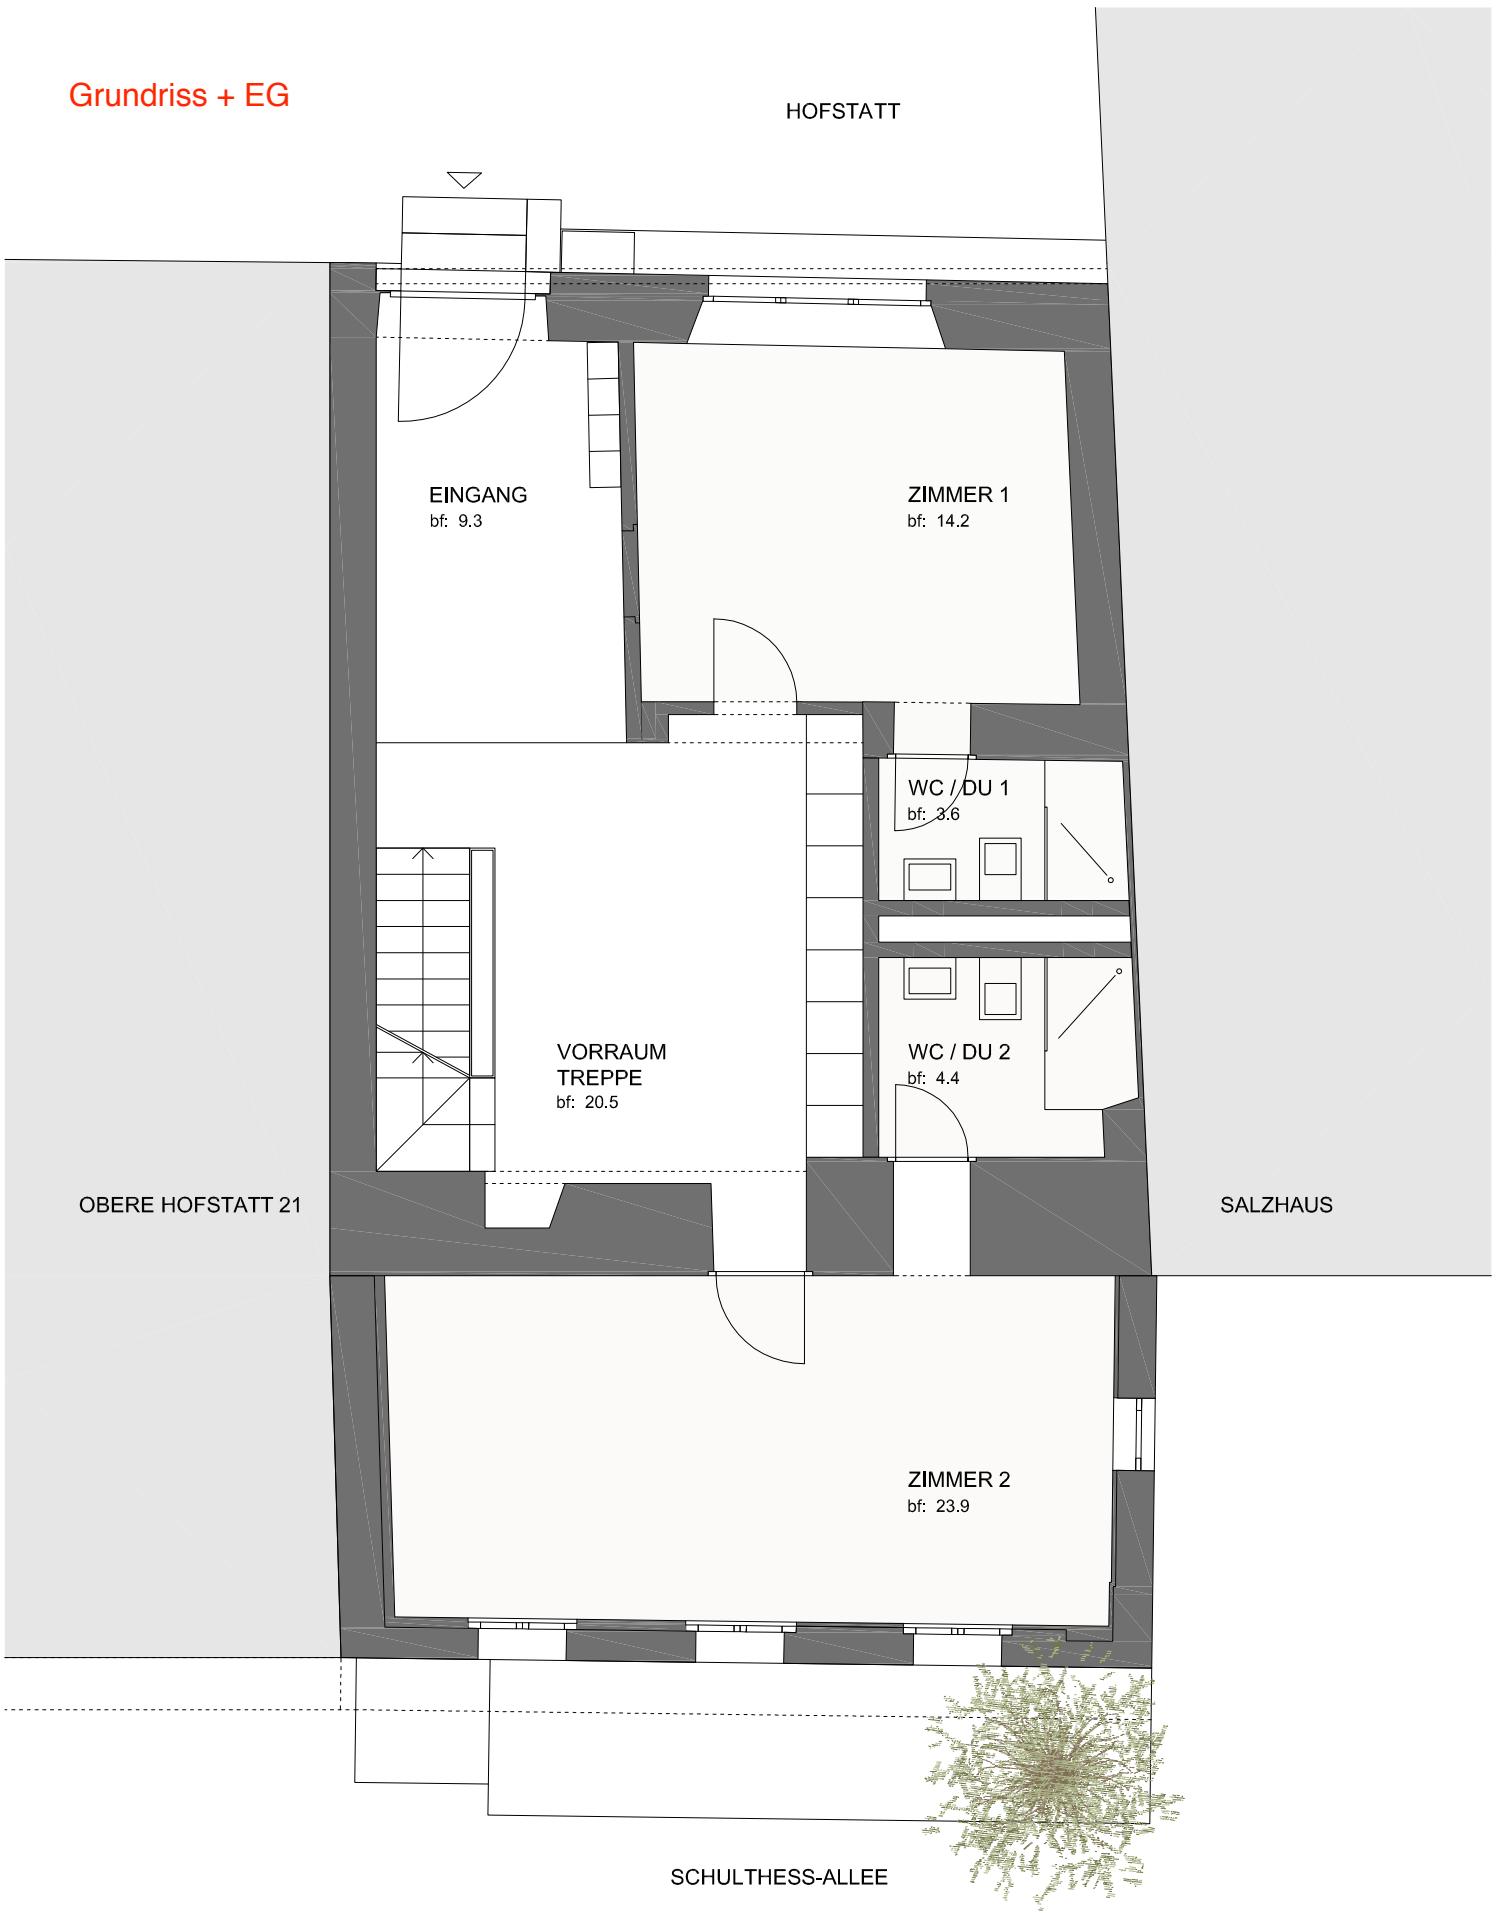

OBERE HOFSTATT 21

SALZHAUS

SCHULTHESS-ALLEE

Obere Hofstatt 23

5200 Brugg

Studentisches Wohnen

Vermietung:
Karolina Chuc und
Marc Zumstein
Ellen-Widmann-Weg 4
8050 Zürich
T 043 543 14 04


Architektur:
Architheke AG
R. Dietiker und B. Klaus
Zurzacherstrasse 232, 5203 Brugg
mail@architheke.ch
T 056 442 21 46, F 056 442 21 45

Erdgeschoss

4. Mai 2012



Grundriss + 1. OG

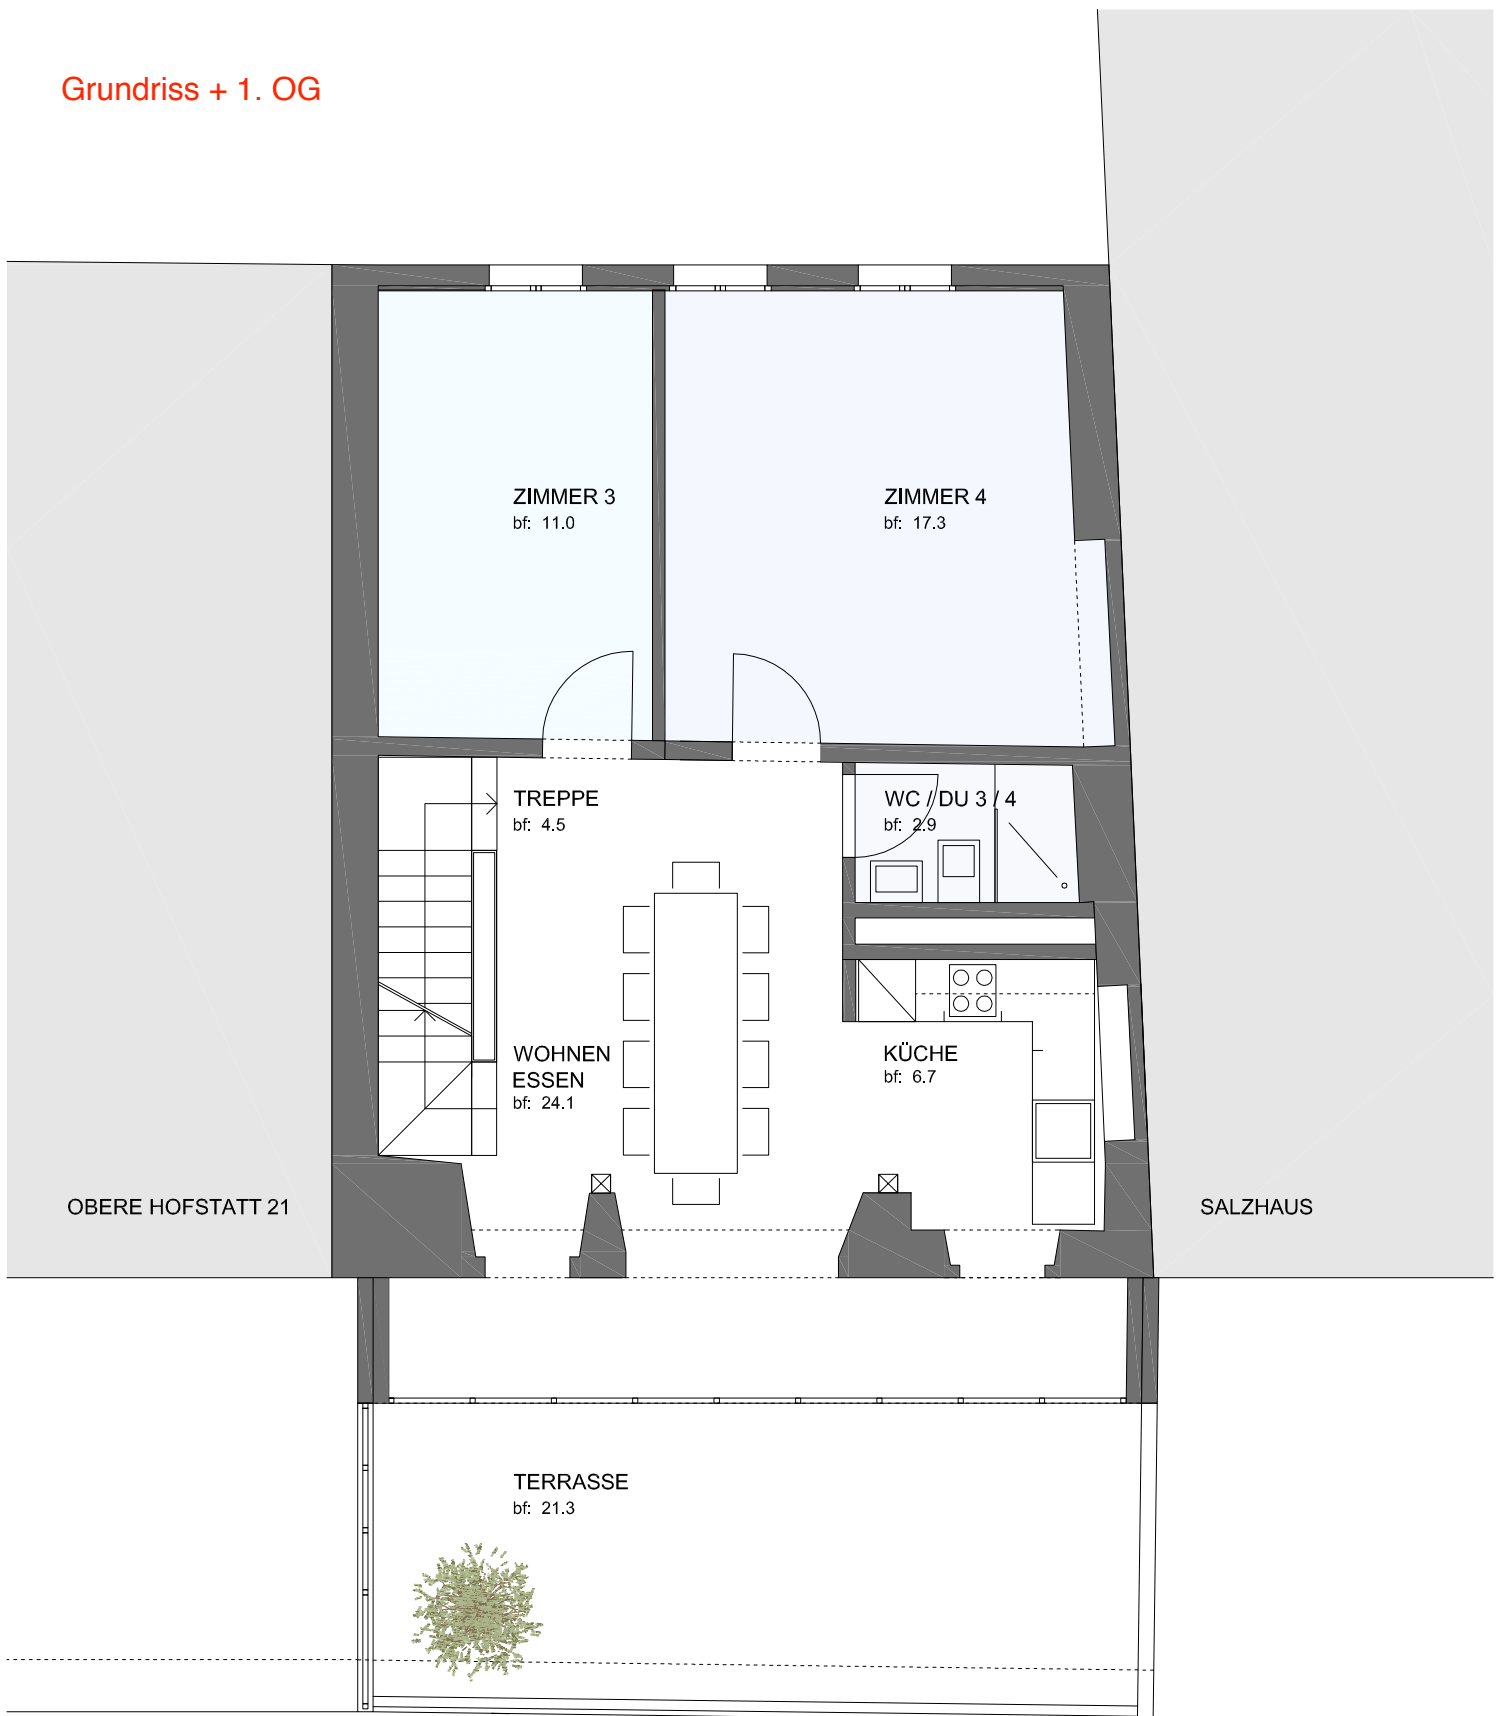

Obere Hofstatt 23

5200 Brugg

Studentisches Wohnen

Vermietung:
Karolina Chuc und
Marc Zumstein
Ellen-Widmann-Weg 4
8050 Zürich
T 043 543 14 04


Architektur:
Architheke AG
R. Dietiker und B. Klaus
Zurzacherstrasse 232, 5203 Brugg
mail@architheke.ch
T 056 442 21 46, F 056 442 21 45

1. Obergeschoss

4. Mai 2012

0 m 1 m 3 m

Grundriss + 2.OG

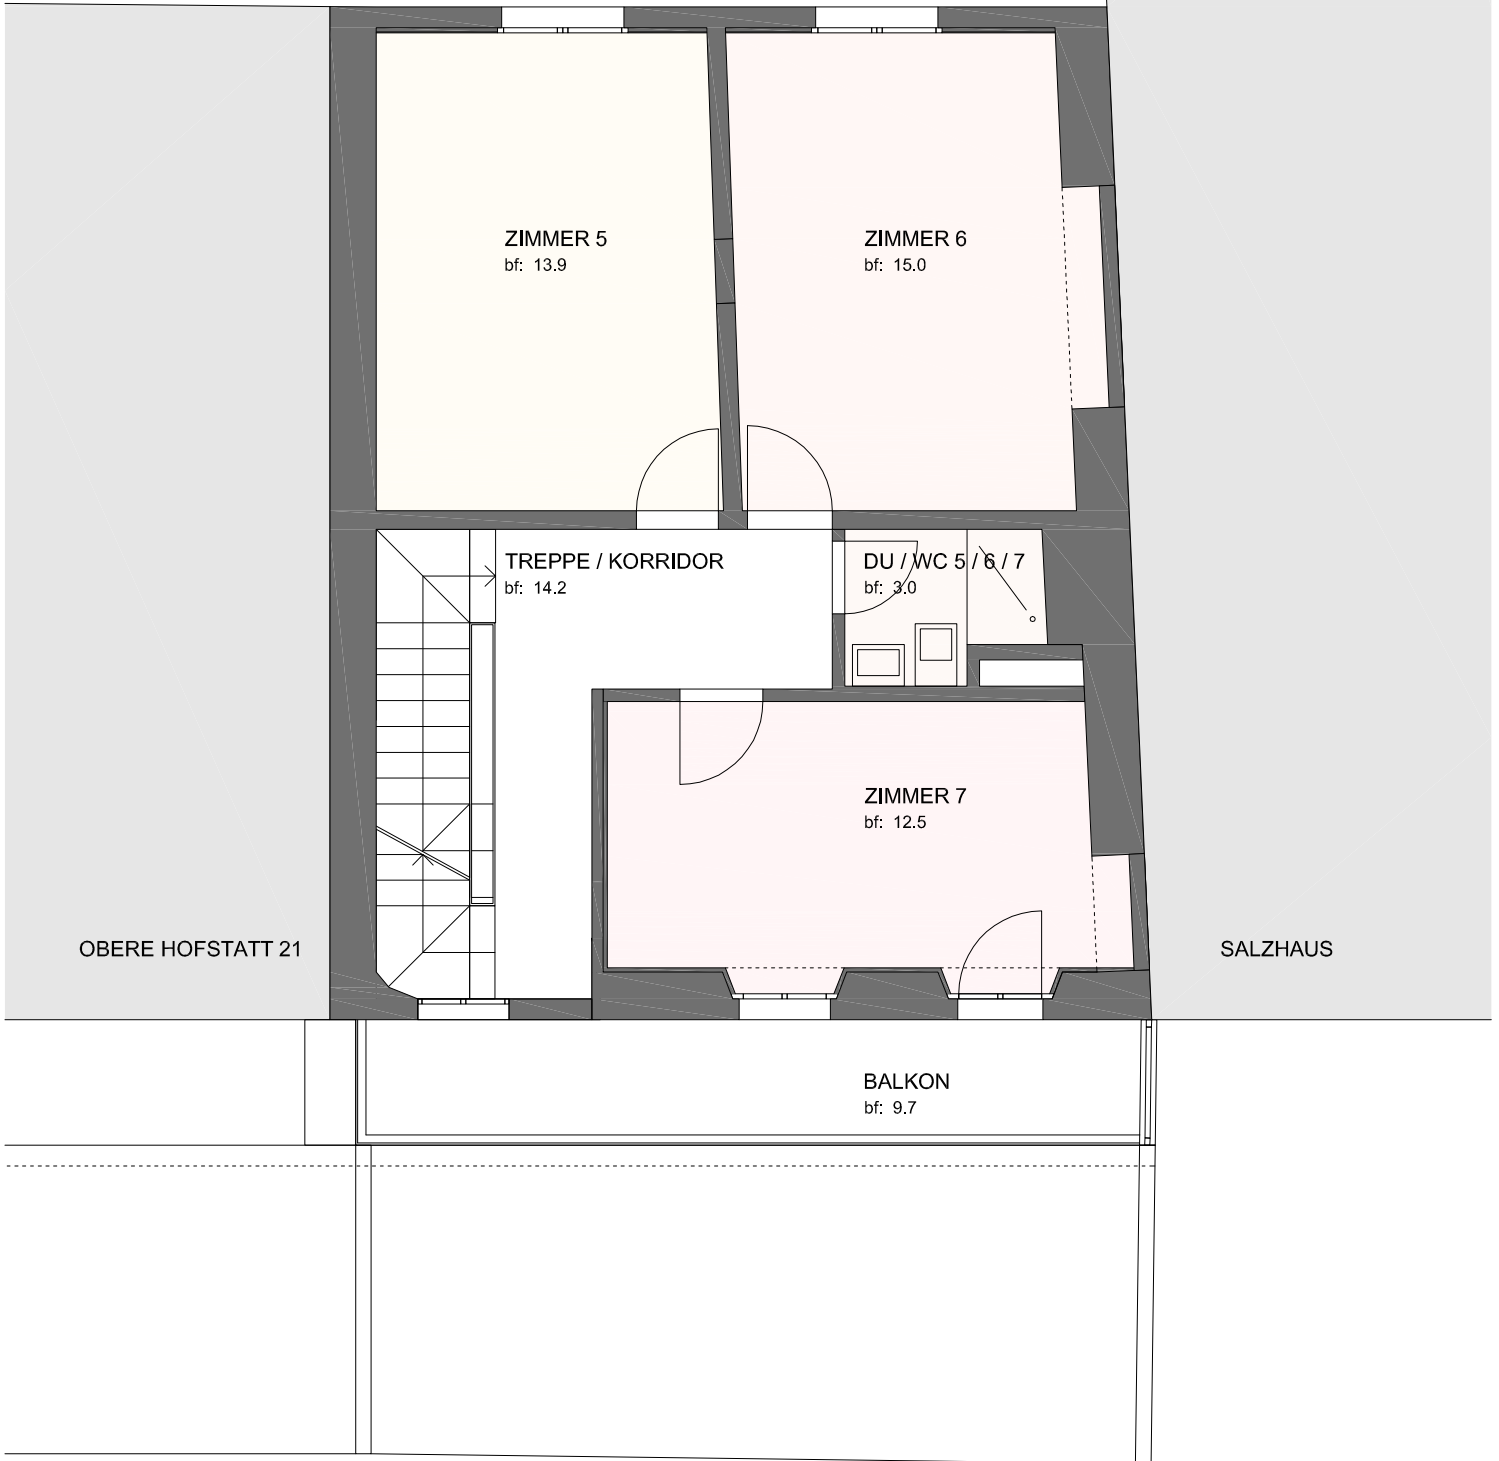

Obere Hofstatt 23

5200 Brugg

Studentisches Wohnen

Vermietung:
Karolina Chuc und
Marc Zumstein
Ellen-Widmann-weg 4
8050 Zürich
T 043 543 14 04


Architektur:
Architheke AG
R. Dietiker und B. Klaus
Zurzacherstrasse 232, 5203 Brugg
mail@architheke.ch
T 056 442 21 46, F 056 442 21 45

2. Obergeschoss

4. Mai 2012



Grundriss + DG

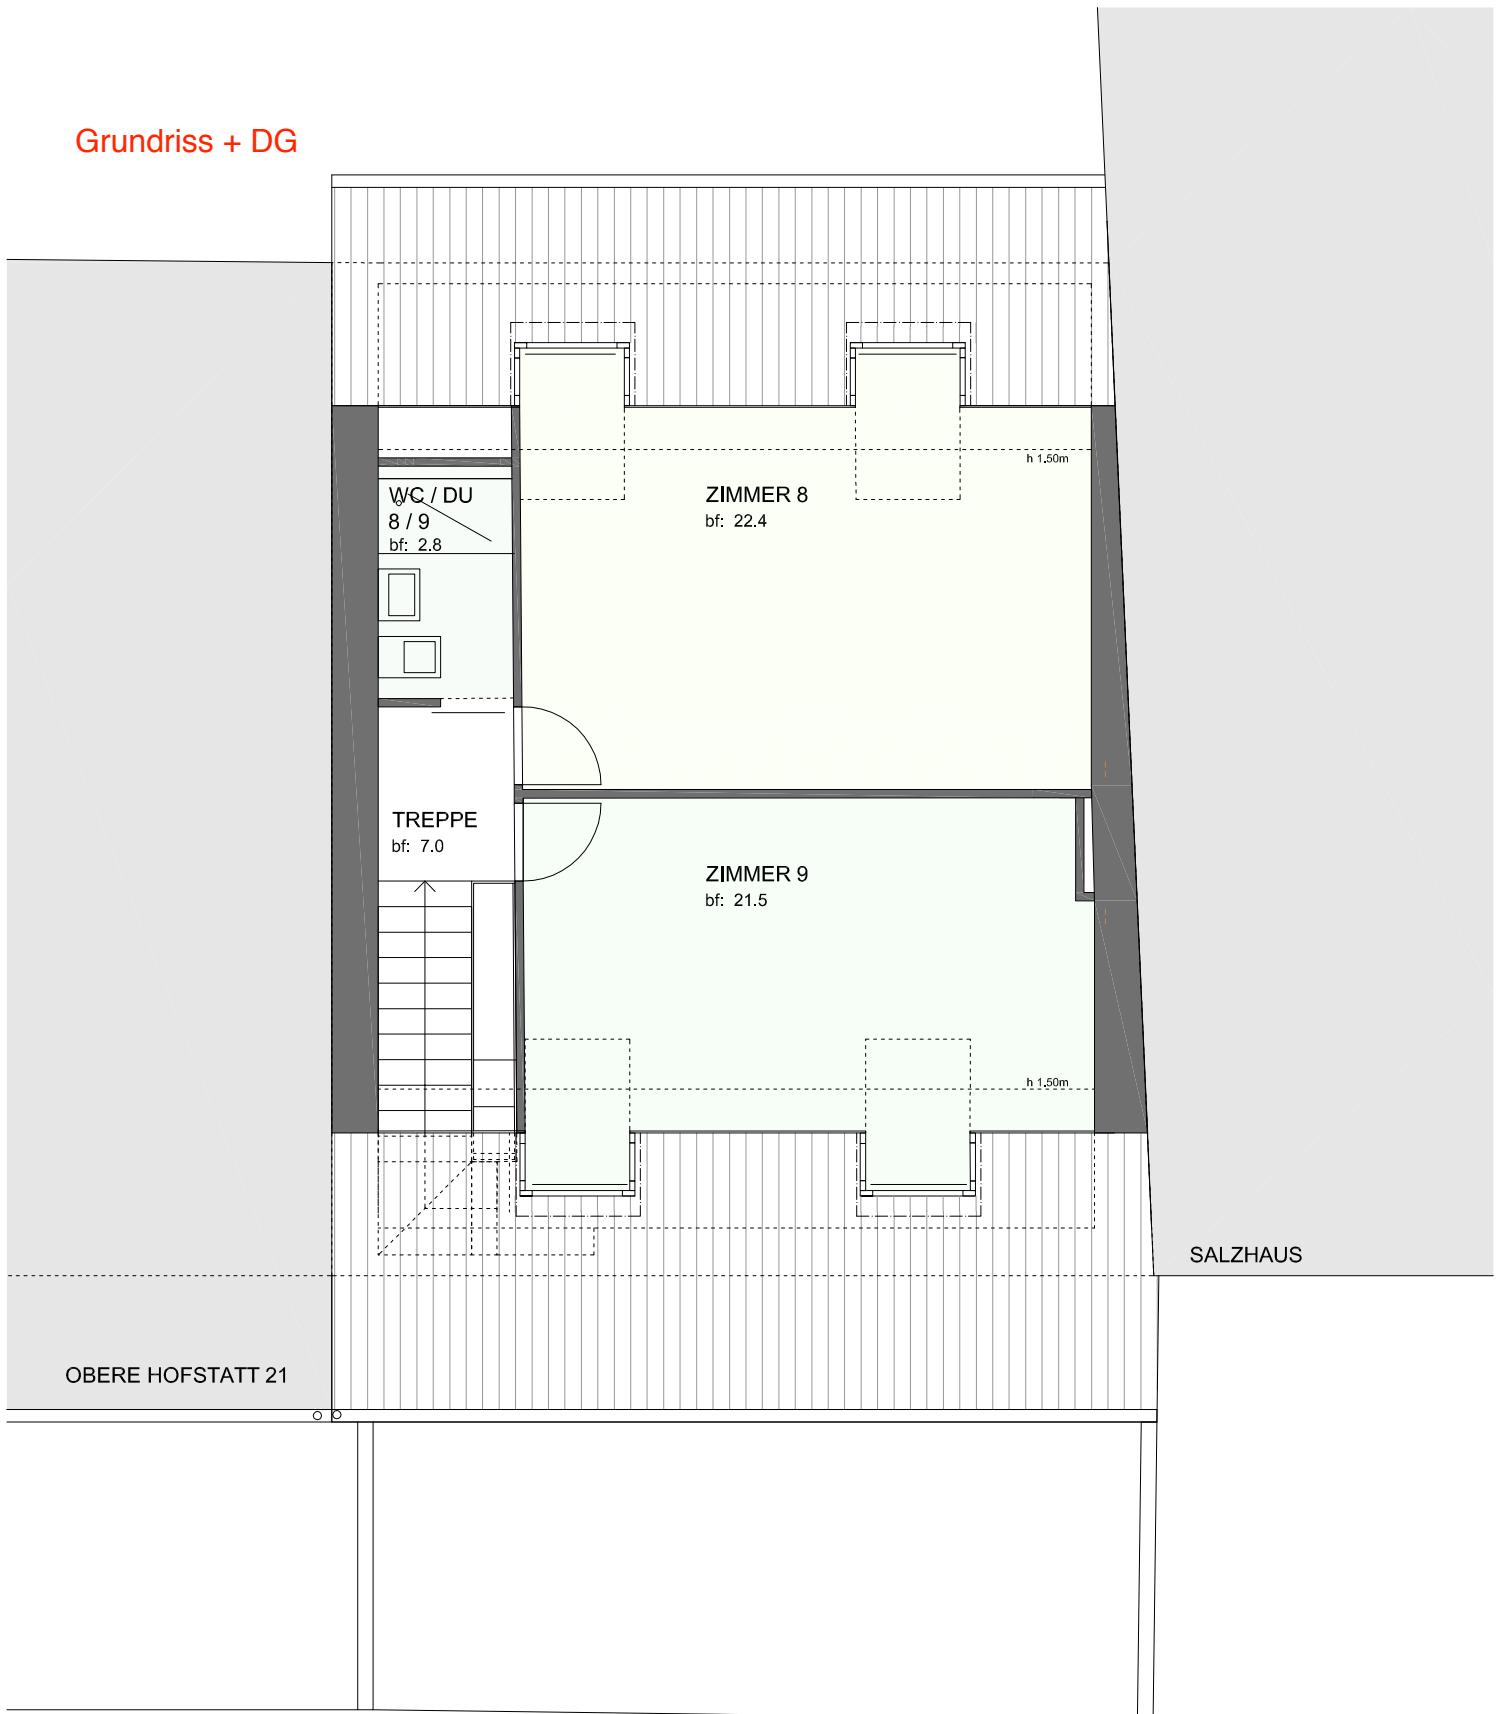

Obere Hofstatt 23

5200 Brugg

Studentisches Wohnen

Vermietung:
Karolina Chuc und
Marc Zumstein
Ellen-Widmann-Weg 4
8050 Zürich
T 043 543 14 04


Architektur:
Architheke AG
R. Dietiker und B. Klaus
Zurzacherstrasse 232, 5203 Brugg
mail@architheke.ch
T 056 442 21 46, F 056 442 21 45

Dachgeschoss

4. Mai 2012

0 m 1 m 3 m

GRUNDRISS + DG (BODENFLÄCHE MIT MIN. 150CM
Raumhöhe)

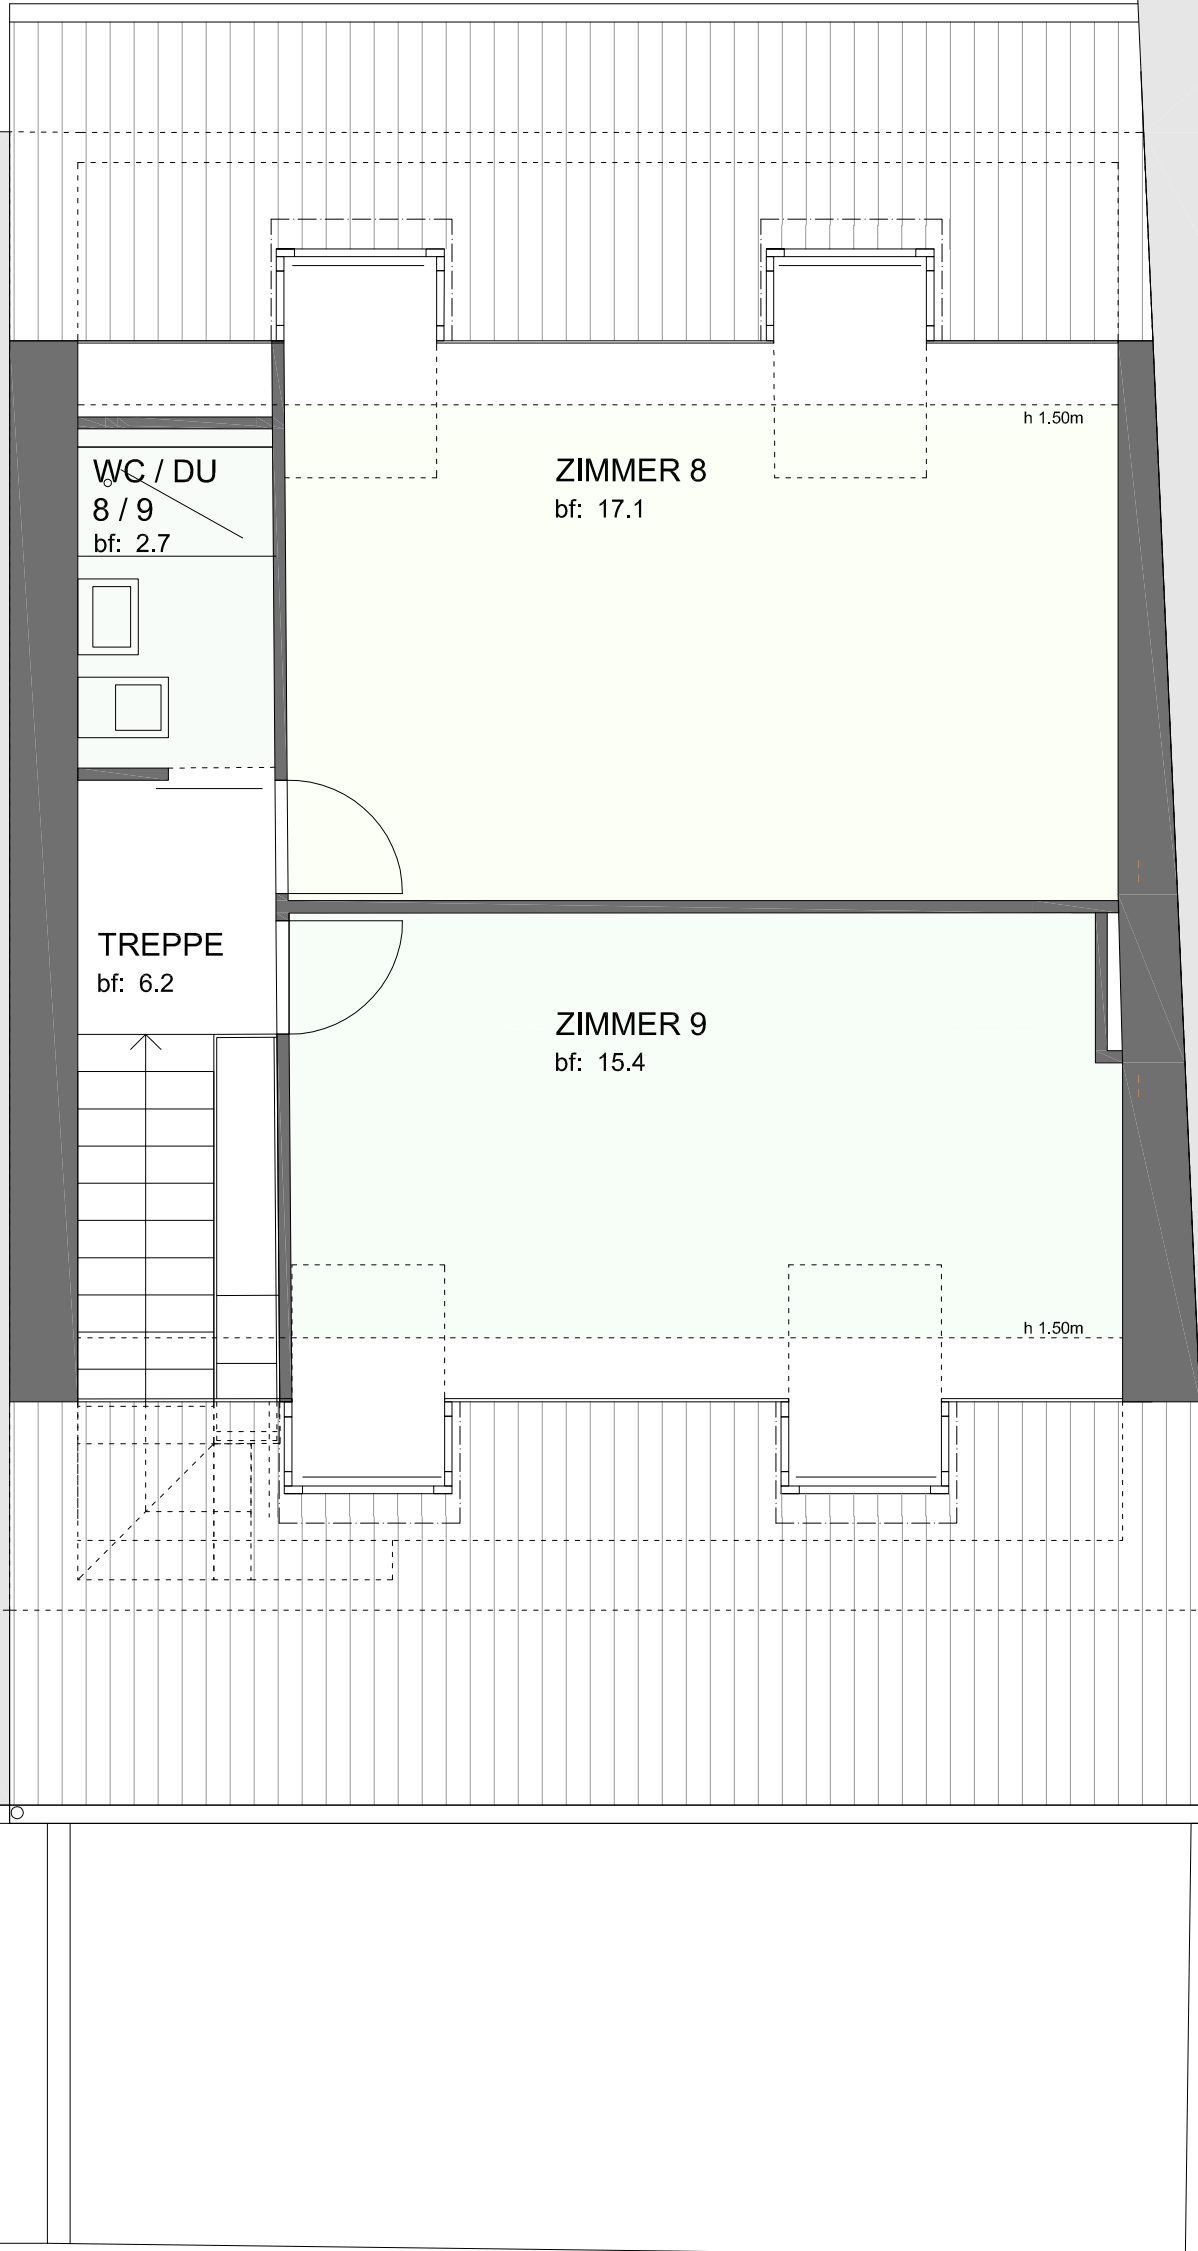

OBERE HOFSTATT 21

SALZHAUS

Obere Hofstatt 23

5200 Brugg

Studentisches Wohnen

Vermietung:
Karolina Chuc und
Marc Zumstein
Ellen-Widmann-weg 4
8050 Zürich
T 043 543 14 04

Architektur:
■ Architheke AG
R. Dietiker und B. Klaus
Zurzacherstrasse 232, 5203 Brugg
mail@architheke.ch
T 056 442 21 46, F 056 442 21 45

Dachgeschoss

4. Mai 2012

